


PIANTA PIANO PRIMO CON INDICAZIONE CLASSI

DAL 26 AL 30 APRILE

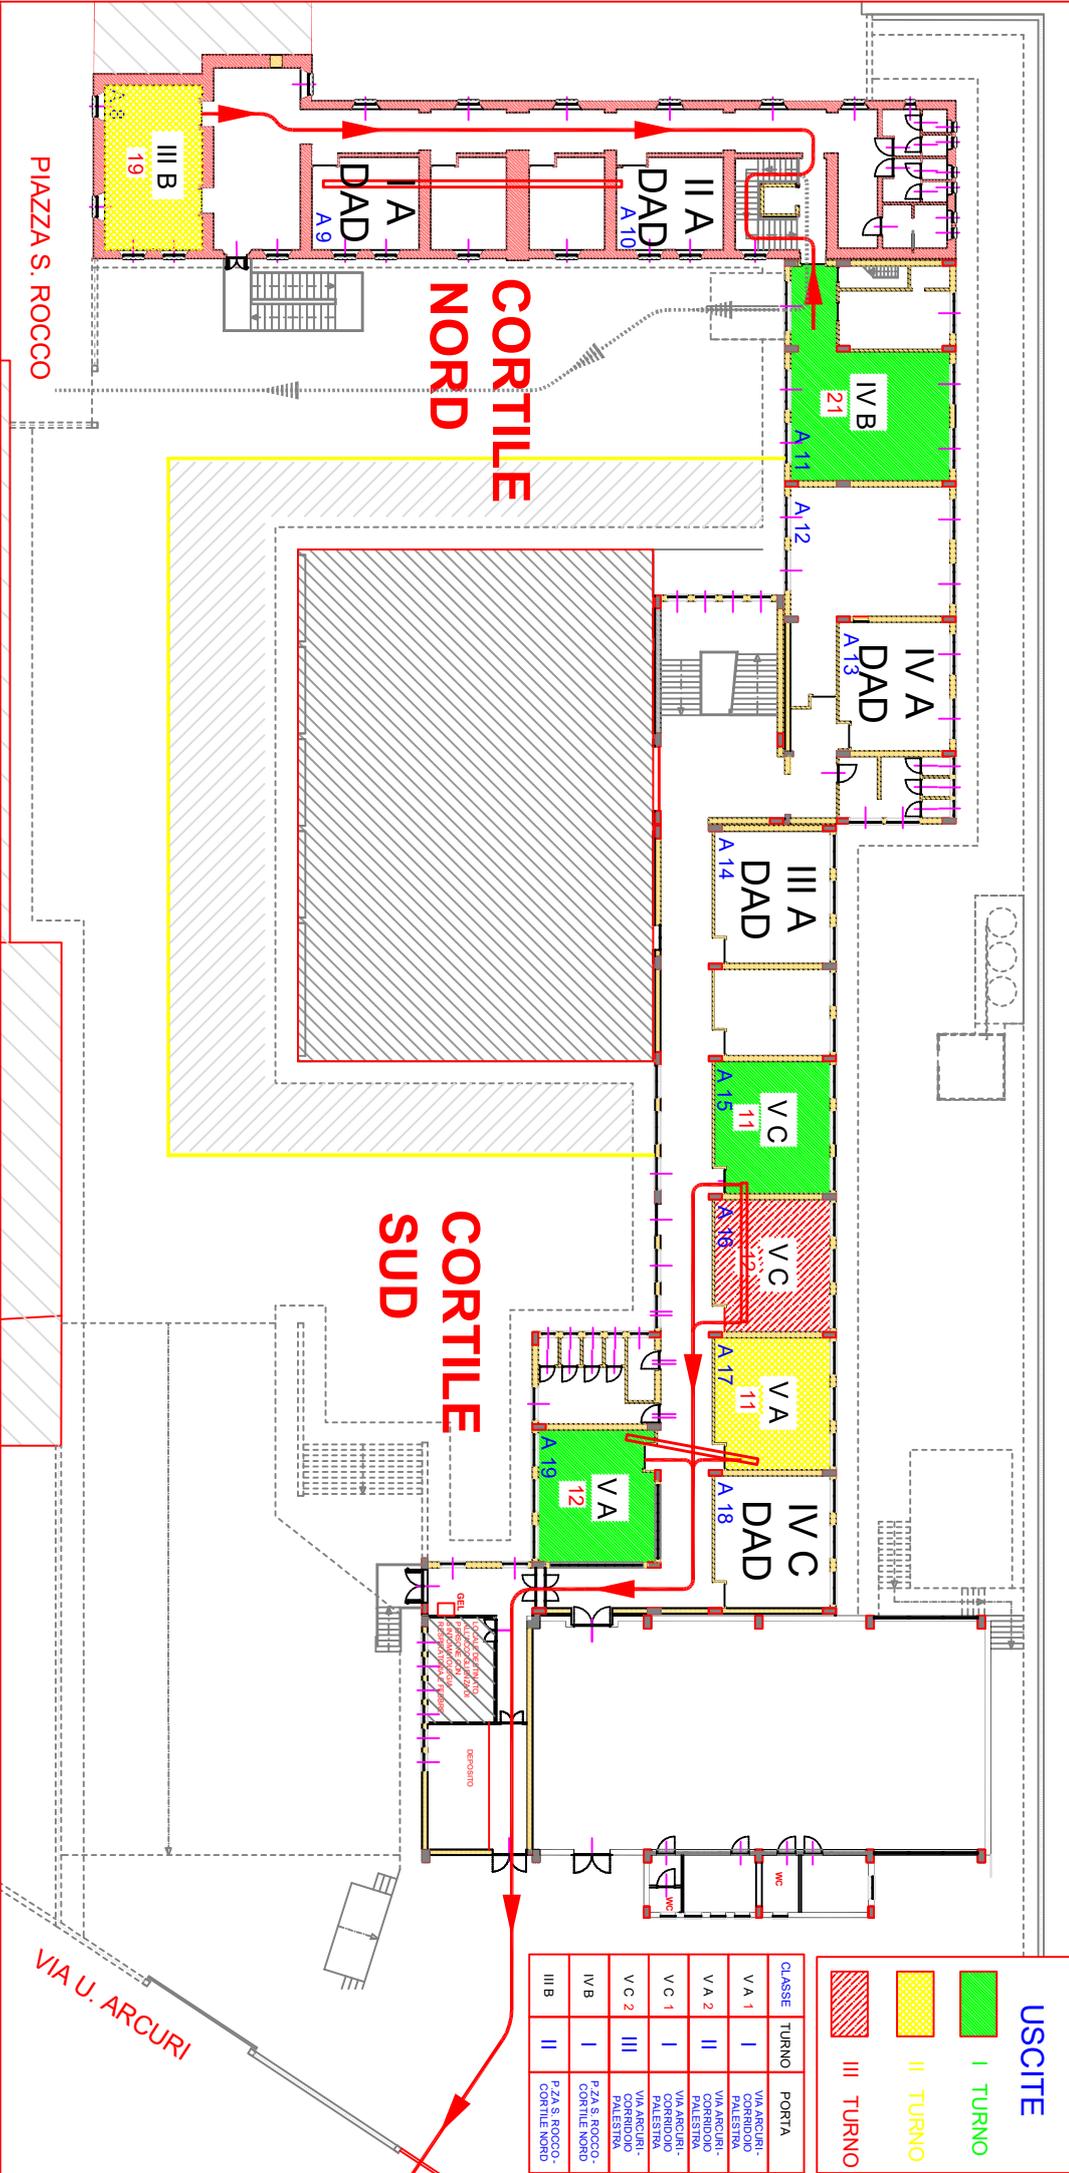

USCITE		
	I TURNO	
	II TURNO	
	III TURNO	

CLASSE	TURNO	PORTA
VA 1	I	VIA ARCIURI - CORRIDORO PALESTRA
VA 2	II	VIA ARCIURI - CORRIDORO PALESTRA
VC 1	I	VIA ARCIURI - CORRIDORO PALESTRA
VC 2	III	VIA ARCIURI - CORRIDORO PALESTRA
IV B	I	PZAS S. ROCCO - CORTILE NORD
III B	II	PZAS S. ROCCO - CORTILE NORD