

	<p style="text-align: center;">ISTITUTO D'ISTRUZIONE SUPERIORE "VINCENZO GERACE" - CITTANOVA (RC)</p> <p style="text-align: center;">LICEO CLASSICO  LICEO ARTISTICO</p> <p style="text-align: center;">MDCXCVII A.U.C. 1944 P.C.N.</p> <p style="text-align: center;"><i>"Sempre mi sta nel cuore una foresta in fra l'oro del sole meridiano"</i></p>	
<p style="text-align: center;">Piazza San Rocco - 89022 CITTANOVA (RC) Tel. 0966-439113 Fax 0966-439116 Cod. Fisc. 82001760808 rcis02300n@istruzione.it Cod. Mec. RCIS02300N</p>		

Prot. N°_757/V.2.1__

Cittanova lì 30/04/2021

Agli Alunni e ai Docenti
Alle Famiglie
Liceo Classico – Liceo Artistico
SEDE

OGGETTO: Attività didattiche dal 03.05.2021.

Da lunedì 03.05.2021 le lezioni, in considerazione della cadenza settimanale dell'orario, saranno articolate come segue (classi quinte sempre in presenza).

LICEO CLASSICO	LICEO ARTISTICO
Da 03 a 08 MAGGIO 21	
Classi con didattica in PRESENZA V A – I B – II B – III B – IV B – V B – II C – V C	Classi con didattica in PRESENZA VA – I B – II B - III B – IV AB – V B
Classi con didattica a DISTANZA I A – II A - III A – IV A – I C – IV C	Classi con didattica a DISTANZA I A – II A – III A
Da 10 a 15 MAGGIO 21	
Classi con didattica in PRESENZA I A – II A - III A – IV A – V A – V B – I C – IV C – V C	Classi con didattica in PRESENZA I A – II A – III A – V A – V B
Classi con didattica a DISTANZA I B – II B - III B – IV B– II C	Classi con didattica a DISTANZA I B – II B - III B – IV AB

Gli studenti, le cui famiglie hanno fatto richiesta di dad in seguito alla circolare 679 del 17.04.2021, potranno continuare la didattica in tale modalità; ulteriori domande di dad, in base all'ordinanza regionale del 26.04.21, potranno essere prodotte entro le ore 12,00 del 27.04.2021.

I docenti che nell'arco della giornata avranno tutte classi con D.A.D. potranno svolgere le lezioni dal proprio domicilio.

I docenti che nell'arco della giornata avranno sia classi con D.A.D. che classi in presenza svolgeranno il servizio in Istituto dove saranno disponibili postazioni attrezzate; per consentir loro l'avvio della D.A.D. l'orario delle lezioni sarà articolato come in tabella.

LEZIONI IN PRESENZA	LEZIONI IN DAD
----------------------------	-----------------------

1° ORA	8:10 9:00	1° ORA	8:15 8:55
2° ORA	9:00 9:50	2° ORA	9:05 9:45
3° ORA	9:50 10:40	3° ORA	9:55 10:35
4° ORA	10:40 11:30	4° ORA	10:45 11:25
5° ORA	11:30 12:20	5° ORA	11:35 12:15
6° ORA	12:20 13:05	6° ORA	12:25 13:05

Per le varie classi, l'indicazione delle aule e gli orari di entrata/uscita (che saranno distribuiti nell'arco di 10 min) sono riportati negli allegati grafici.

Non vi sono percorsi differenziati per uscita ed entrata poiché i flussi elevati saranno sempre unidirezionali (in entrata dalle 8,00 alle 8,10 ed in uscita dalle 11,30 alle 13,05).

All'interno della scuola gli studenti, i docenti ed il personale dovranno sempre utilizzare la mascherina chirurgica.

In caso di spostamenti all'interno della scuola, gli studenti dovranno sempre utilizzare la parte destra dei corridoi e delle rampe di scale.

Considerate l'attuale scarsa disponibilità di spazi e le difficoltà di manovra, non saranno consentiti né l'accesso, né la sosta nel cortile agli autoveicoli.

Per la sede del Liceo Classico, i visitatori e gli utenti esterni, potranno accedere agli uffici, previa registrazione, dal portone di piazza S.Rocco.

Nel caso in cui, prima del 03.05.21, dovesse essere emanata ordinanza di chiusura delle scuole da parte del Sindaco di Cittanova, le lezioni si svolgeranno esclusivamente in D.A.D. secondo i seguenti orari.

	LEZIONE	PAUSA
1° ORA	8:20 9:00	9:00 9:10
2° ORA	9:10 9:50	9:50 10:00
3° ORA	10:00 10:40	10:40 10:50
4° ORA	10:50 11:30	11:30 11:40
5° ORA	11:40 12:20	12:20 12:30
6° ORA	12:30 13:10	

Resta salva la possibilità di svolgere attività in presenza qualora sia necessario l'uso di laboratori o in ragione di mantenere una relazione educativa che realizzi l'effettiva inclusione scolastica degli alunni con disabilità e con bisogni educativi speciali, secondo quanto previsto dal decreto del Ministro dell'istruzione n. 89 del 7 agosto 2020, e dall'ordinanza del Ministro dell'istruzione n. 134 del 9 ottobre 2020.

Firma autografa sostituita a mezzo stampa


Ex art.3, c.2, D. Lgs n. 39/1993

Il Dirigente Scolastico

Dott.ssa Maria Antonella Timpano

PIANTA PIANO PRIMO CON INDICAZIONE CLASSI

DAL 03 AL 08 MAGGIO

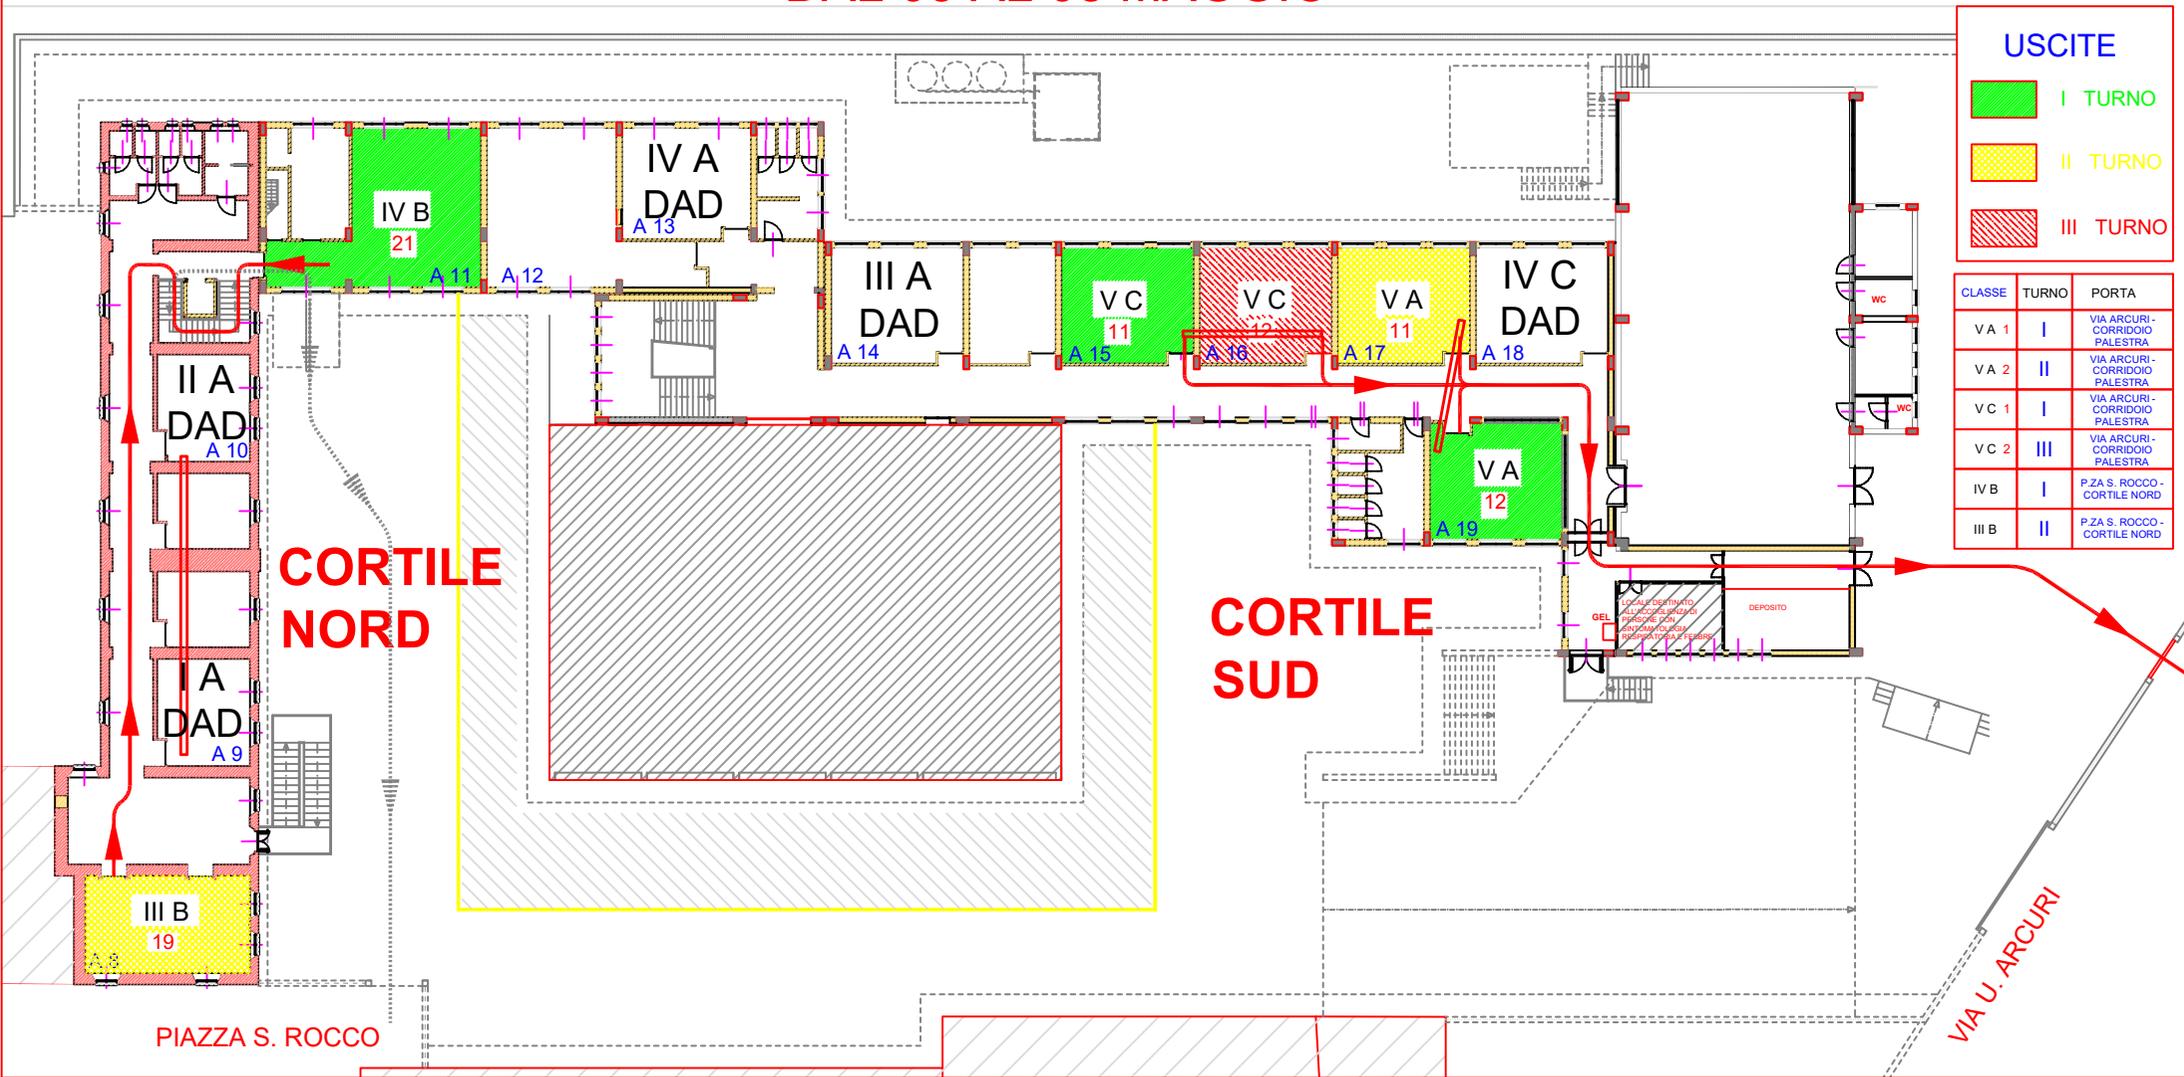


USCITE

- I TURNO
- II TURNO
- III TURNO

CLASSE	TURNO	PORTA
VA 1	I	VIA ARCURI - CORRIDOIO PALESTRA
VA 2	II	VIA ARCURI - CORRIDOIO PALESTRA
VC 1	I	VIA ARCURI - CORRIDOIO PALESTRA
VC 2	III	VIA ARCURI - CORRIDOIO PALESTRA
IV B	I	P.ZA S. ROCCO - CORTILE NORD
III B	II	P.ZA S. ROCCO - CORTILE NORD

PIANTA PIANO TERRA CON INDICAZIONE CLASSI

DAL 03 AL 08 MAGGIO

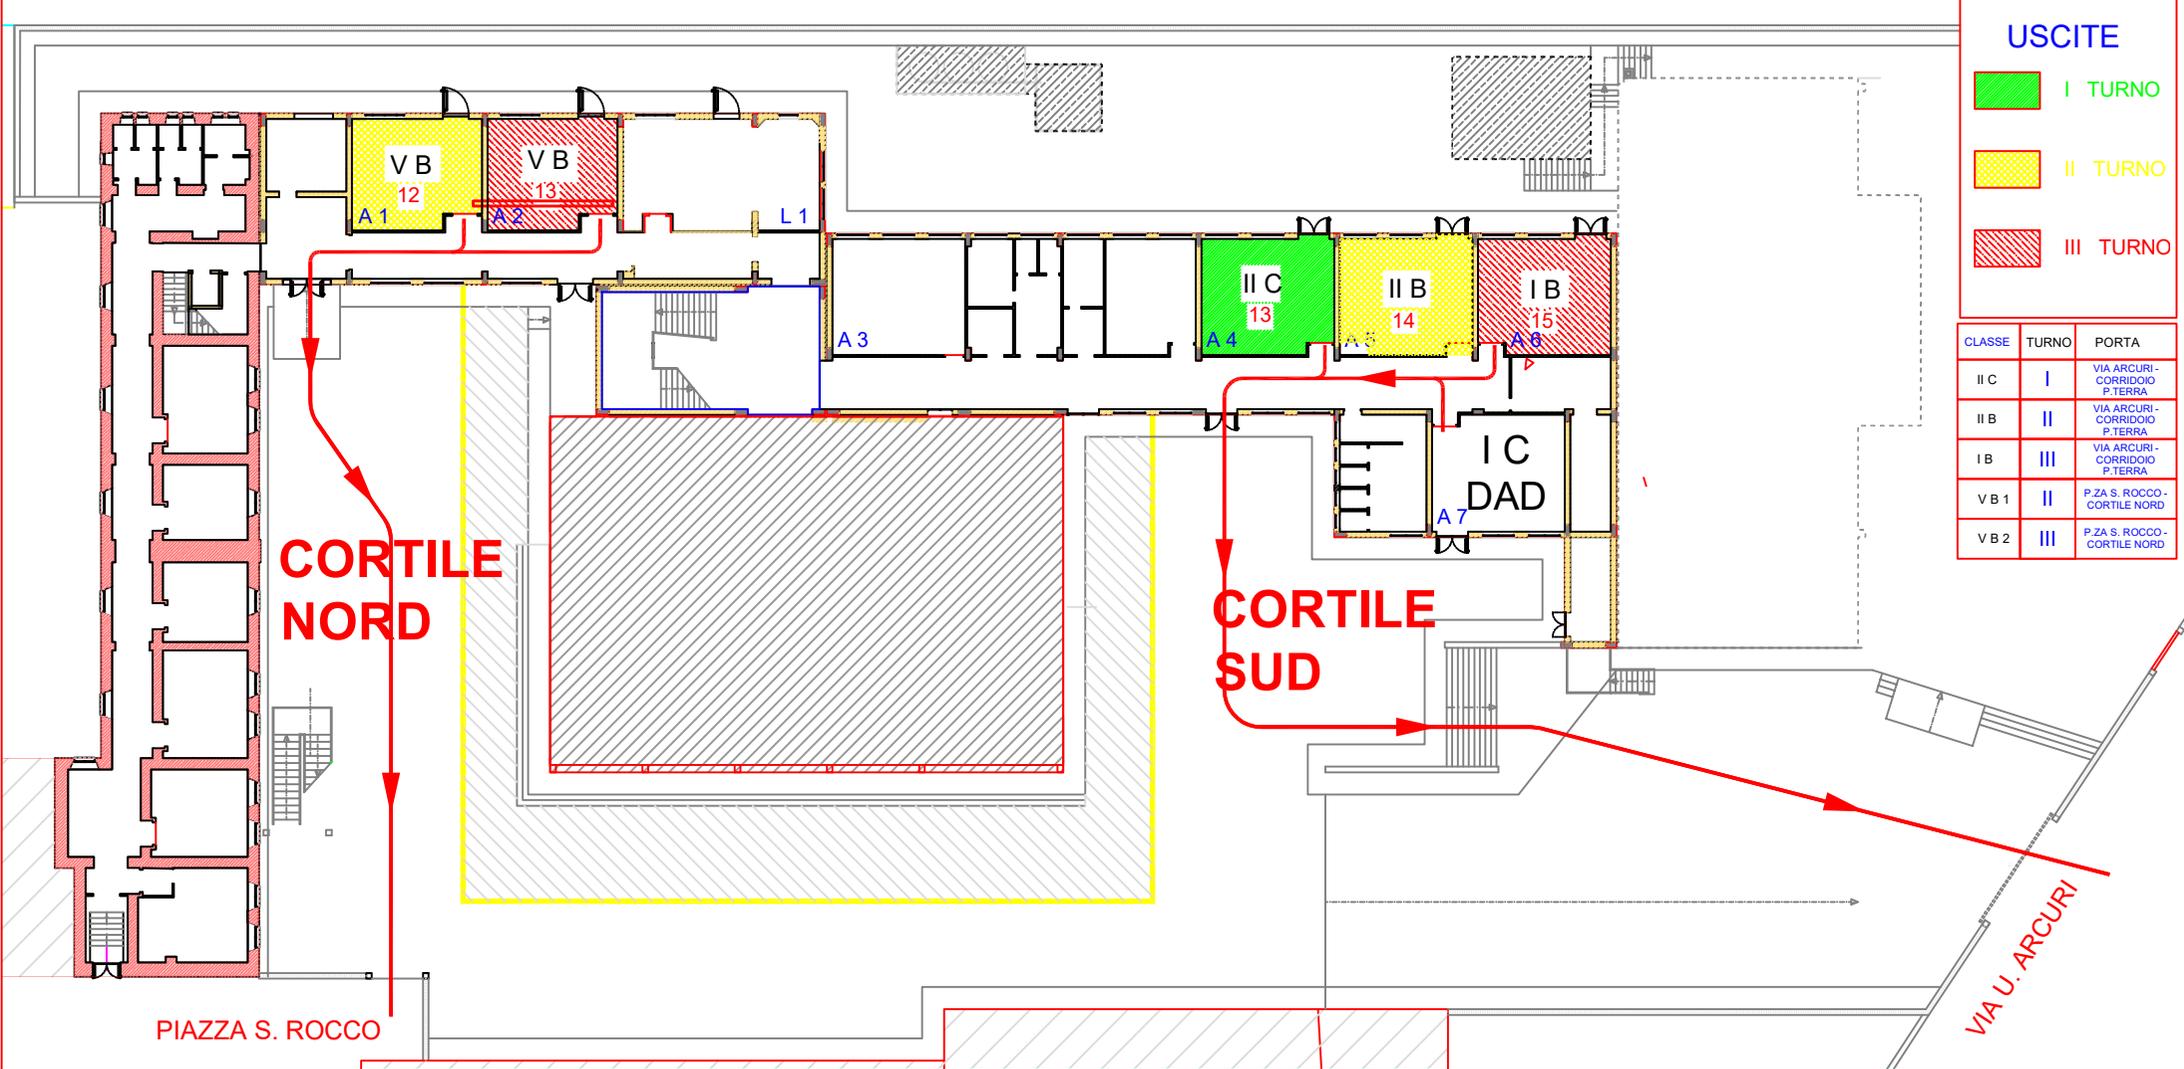

USCITE

- I TURNO
- II TURNO
- III TURNO

CLASSE	TURNO	PORTA
II C	I	VIA ARCURI - CORRIDOIO P.TERRA
II B	II	VIA ARCURI - CORRIDOIO P.TERRA
IB	III	VIA ARCURI - CORRIDOIO P.TERRA
VB 1	II	P.ZA S. ROCCO - CORTILE NORD
VB 2	III	P.ZA S. ROCCO - CORTILE NORD

CORTILE NORD

CORTILE SUD

PIAZZA S. ROCCO

VIA U. ARCURI